


STOKA "G1"


PP DN 250, dl. 769,10

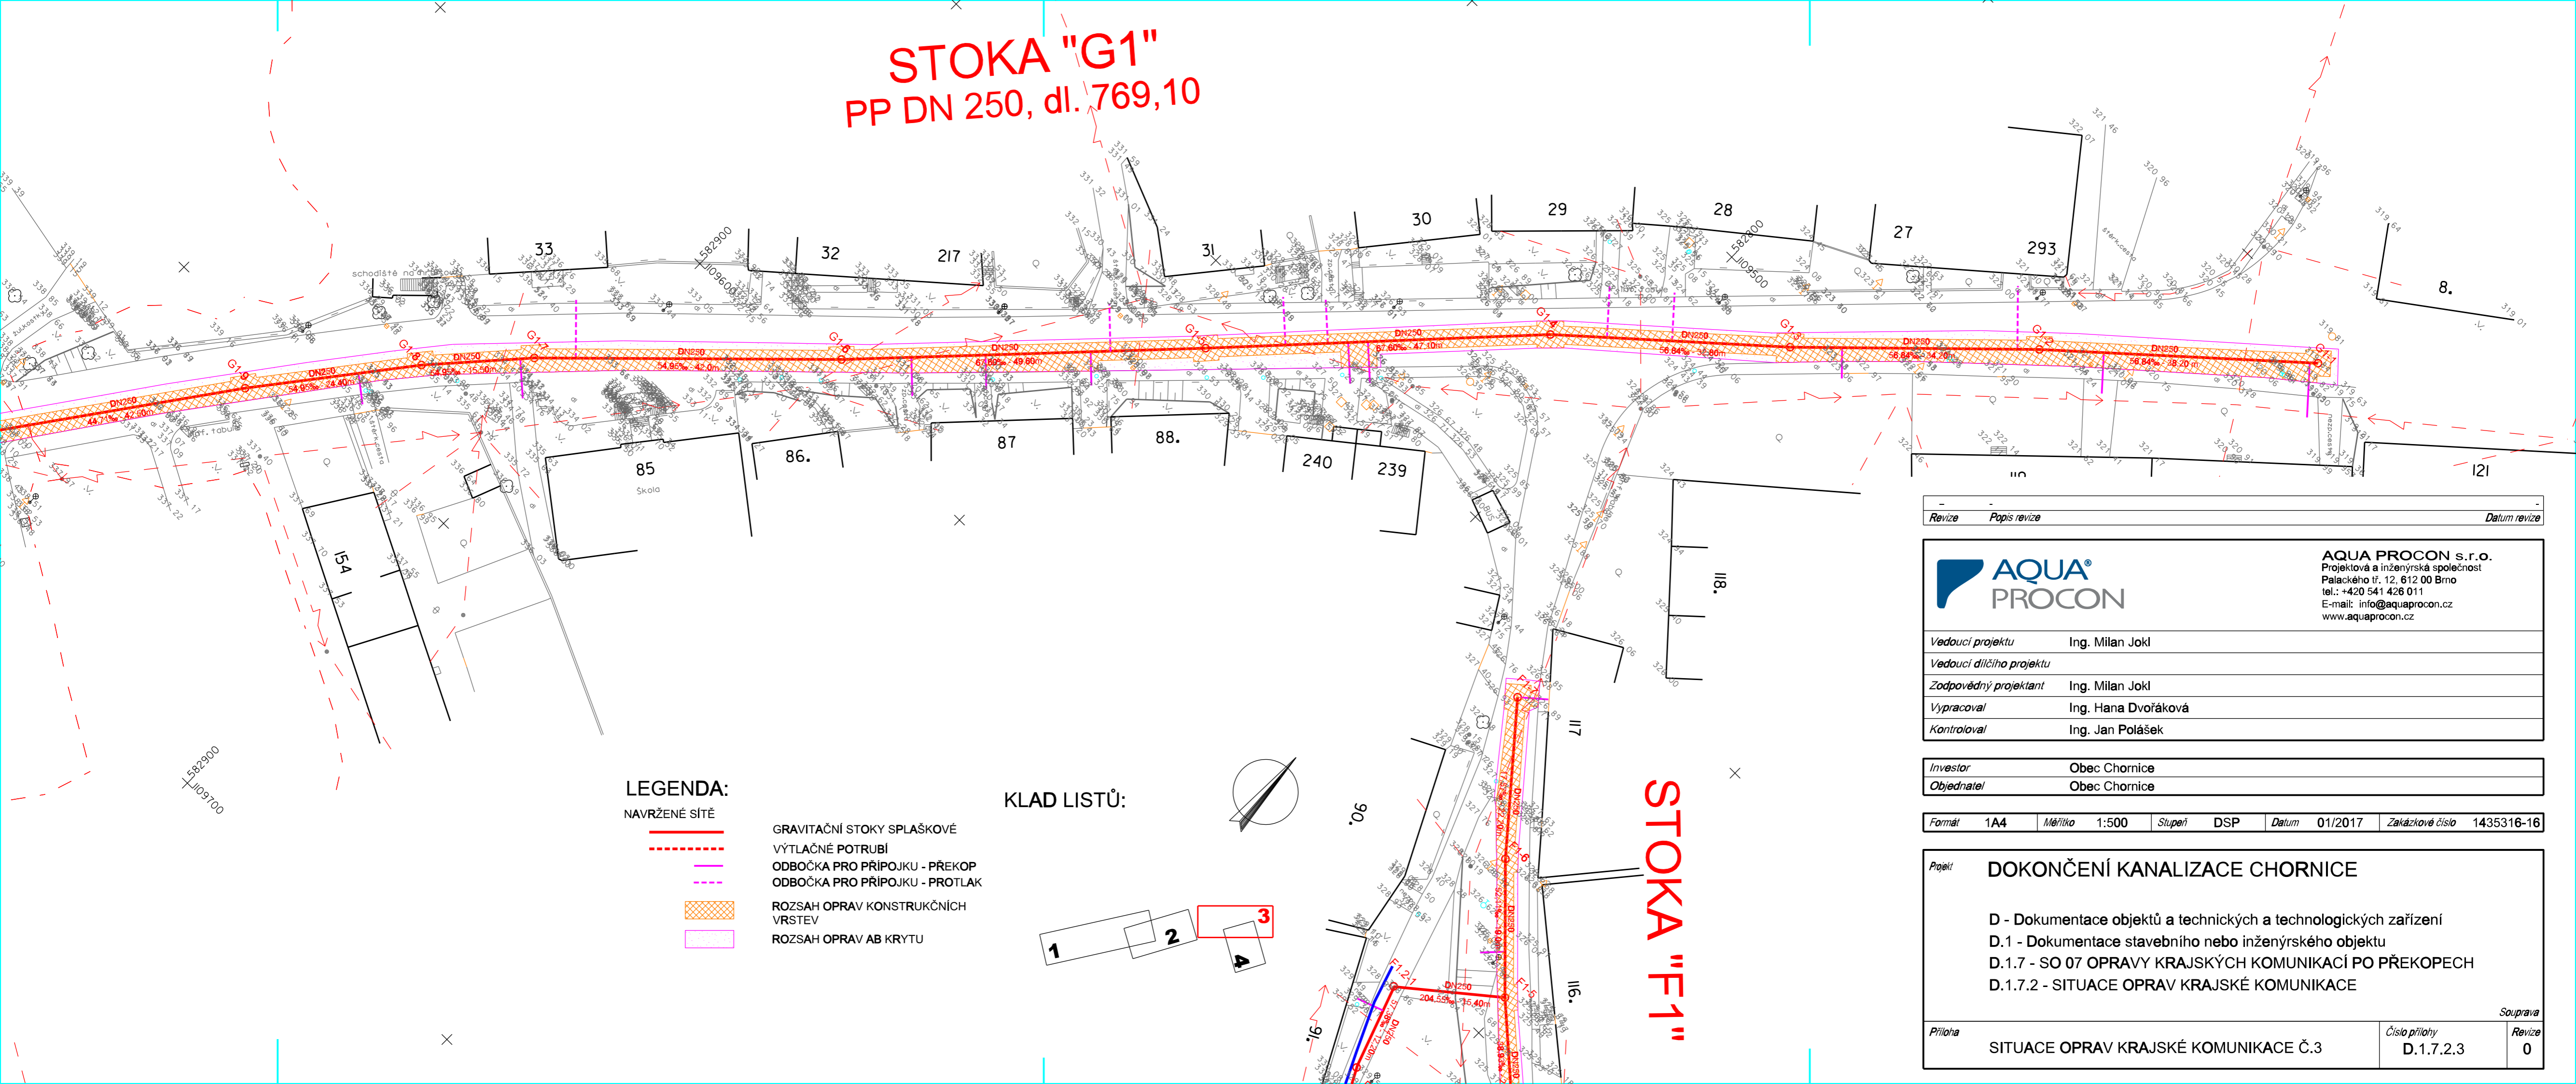

LEGENDA:

	GRAVITAČNÍ STOKY SPLAŠKOVÉ
	VÝTLAČNÉ POTRUBÍ
	ODBOČKA PRO PŘÍPOJKU - PŘEKOP
	ODBOČKA PRO PŘÍPOJKU - PROTĚK
	ROZSAH OPRAV KONSTRUKČNÍCH VRSTEV
	ROZSAH OPRAV AB KRYTU

KLAD LISTŮ:

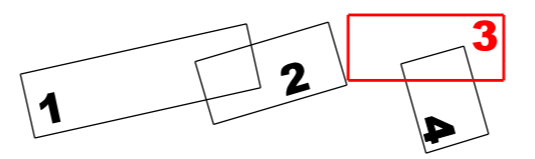

STOKA "F1"

Revize	Popis revize	Datum revize

		AQUA PROCON s.r.o. Projektová a inženýrská společnost Palackého tř. 12, 612 00 Brno tel.: +420 541 426 011 E-mail: info@aquaprocon.cz www.aquaprocon.cz
Vedoucí projektu	Ing. Milan Jokl	
Vedoucí dílčího projektu		
Zodpovědný projektant	Ing. Milan Jokl	
Vypracoval	Ing. Hana Dvořáková	
Kontroloval	Ing. Jan Polášek	

Investor	Obec Chornice
Objednatel	Obec Chornice

Formát	1A4	Měřítko	1:500	Stupeň	DSP	Datum	01/2017	Zakázkové číslo	1435316-16
--------	-----	---------	-------	--------	-----	-------	---------	-----------------	------------

Projekt	DOKONČENÍ KANALIZACE CHORNICE		
	D - Dokumentace objektů a technických a technologických zařízení		
	D.1 - Dokumentace stavebního nebo inženýrského objektu		
	D.1.7 - SO 07 OPRAVY KRAJSKÝCH KOMUNIKACÍ PO PŘEKOPECH		
	D.1.7.2 - SITUACE OPRAV KRAJSKÉ KOMUNIKACE		

Příloha	SITUACE OPRAV KRAJSKÉ KOMUNIKACE Č.3	Číslo přílohy	D.1.7.2.3	Revize	0
---------	--------------------------------------	---------------	-----------	--------	---