



STOKA "G1"

PP DN 250, dl. 769,10

KŘIŽENÍ KOMUNIKACE
NAVRŽENO BEZVÝKOPOVĚ

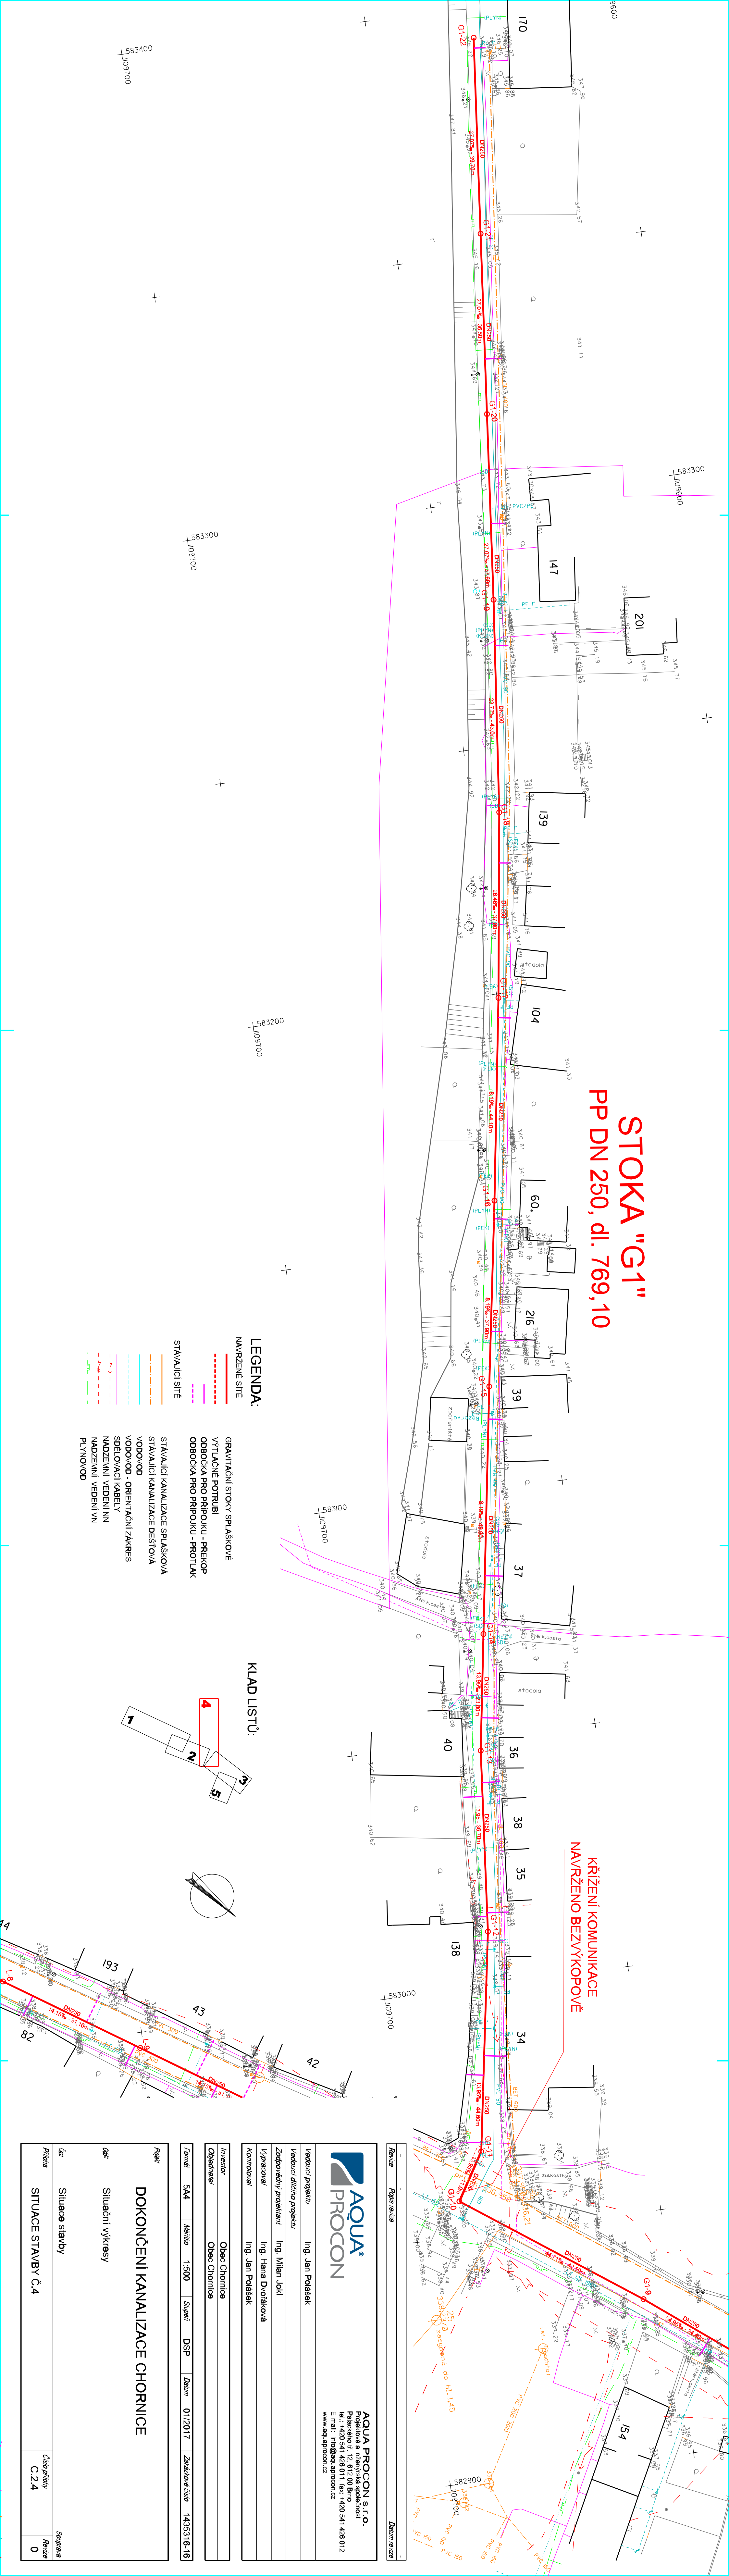

- LEGENDA:**
- GRAVITAČNÍ STOKY SPLAŠKOVÉ
 - VYTIAČNÉ POTRUBÍ
 - ODBOČKA PRO PŘÍPOJKU - PŘEKOP
 - ODBOČKA PRO PŘÍPOJKU - PROTILAK
 - STAVAJÍCÍ SÍŤ
 - STAVAJÍCÍ KANALIZACE SPLAŠKOVÁ
 - STAVAJÍCÍ KANALIZACE DEŠŤOVÁ
 - VODOVOD
 - ODBOČKA - ORIENTAČNÍ ZAKRES
 - SPELŮVACÍ KABELY
 - NADZEMNÍ VEDENÍ NN
 - PLYNOVOD

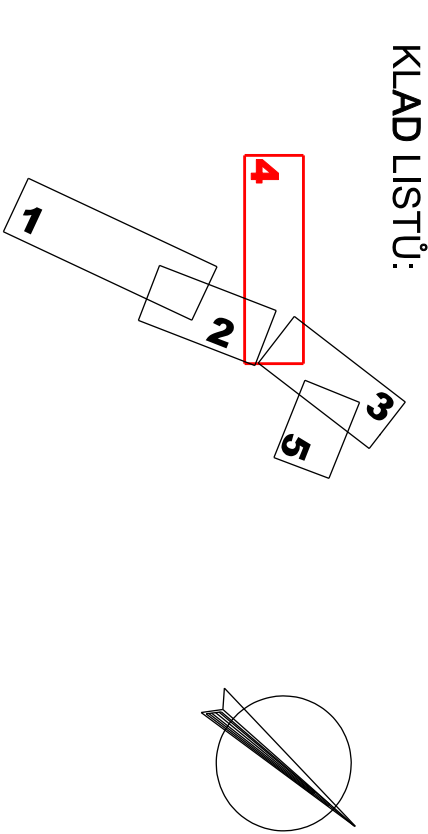

PROCON	AQUA PROCON S.R.O. Popelářská a řízenářská společnost Palackého tř. 12, 612 00 Brno tel.: +420 541 426 011, fax: +420 541 426 012 E-mail: info@aquaprocon.cz www.aquaprocon.cz
Vedoucí projektu	Ing. Jan Polášek
Vedoucí dílčího projektu	
Zodpovědný projektant	Ing. Milan Joki
Vypracoval	Ing. Hana Dvořáková
Kontroloval	Ing. Jan Polášek
Investor	Obec Chornice
Objednatel	Obec Chornice
Formát	A4
Měřítko	1:500
Stupeň	DSP
Datum	01/2017
Znaková číslo	1435316-16
DOKONČENÍ KANALIZACE CHORNICE	
Projekt	
Objekt	Situční výkresy
Číslo projektu	Situace stavby
Průběh	SITUACE STAVBY Č.4
Stavba	0